


平面図 (例)

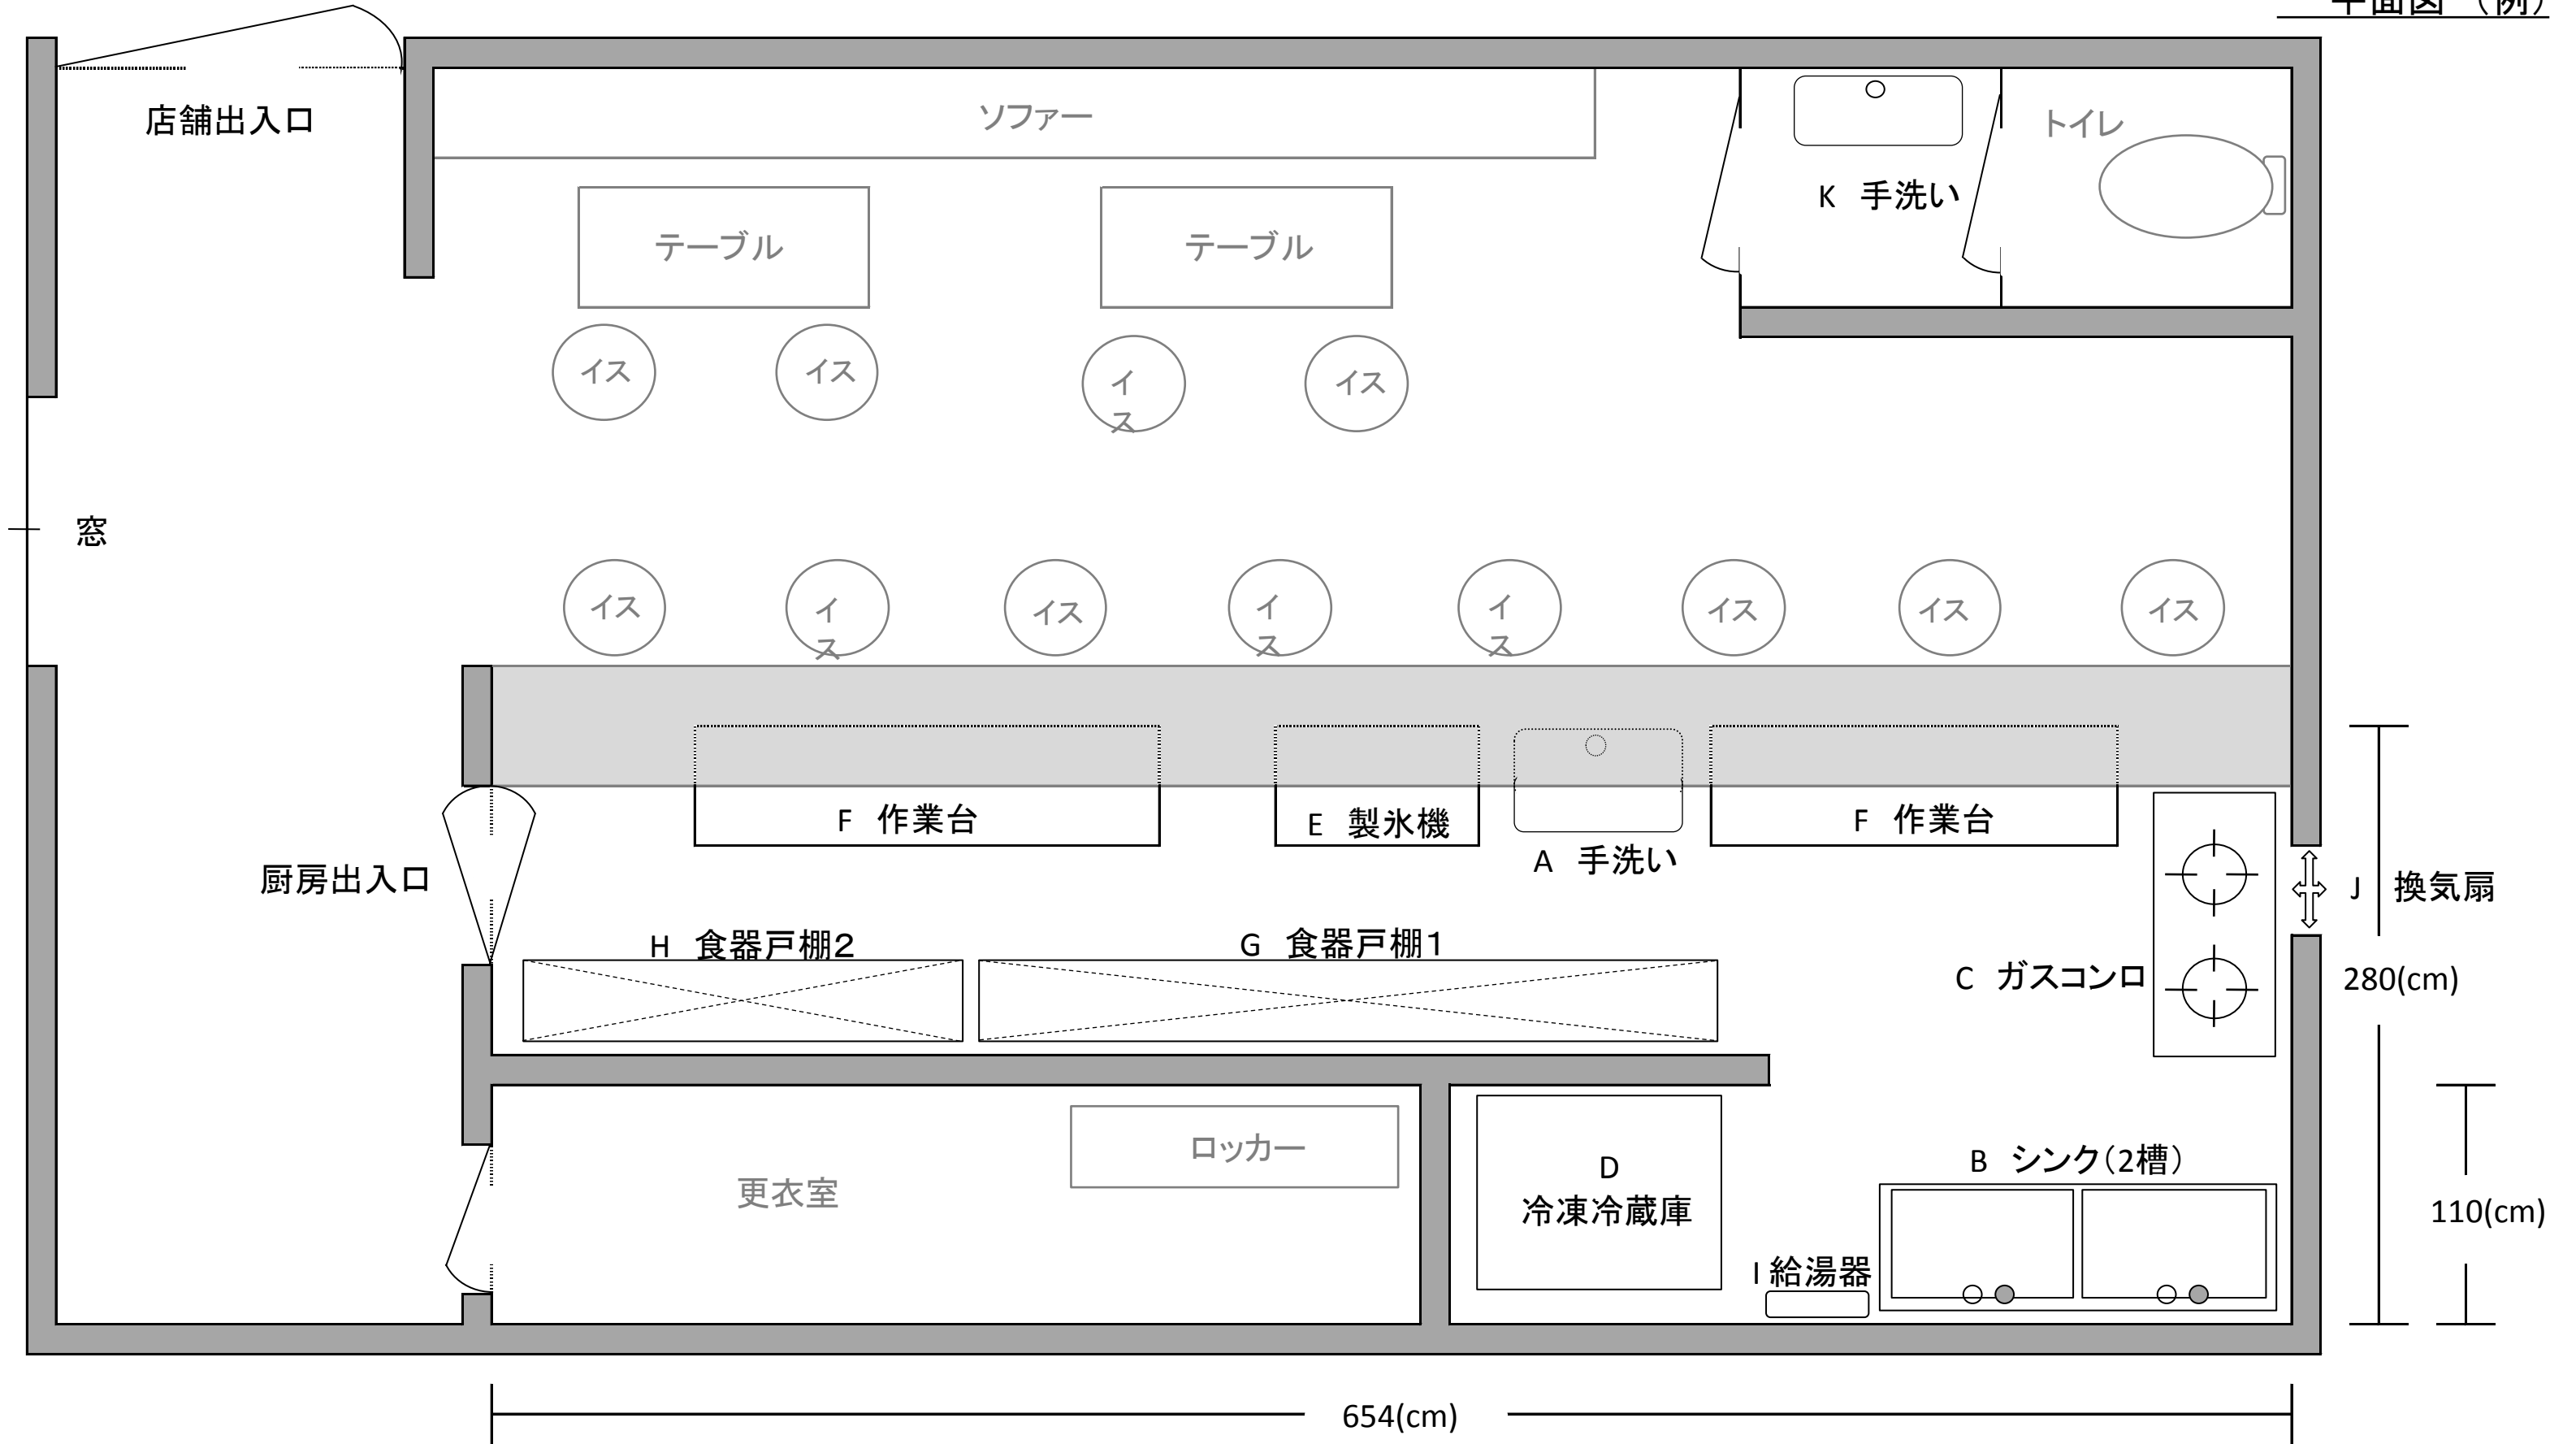

	縦	横	高 (cm)		縦	横	高 (cm)		縦	横	高 (cm)
A 手洗い(厨房)	30	40	80	E 製氷機	40	40	90	I 給湯器	50	20	15
B シンク(2槽)	60	150	80	F 作業台	40	120	80	J 換気扇	35	35	5
C ガスコンロ	40	90	85	G 食器戸棚1	30	180	180	K 手洗い(トイレ)	20	30	80
D 冷凍冷蔵庫	80	90	170	H 食器戸棚2	30	120	150				